

ÚZEMNÍ PLÁN ŘÍKOVICE

ÚZEMNÍ SYSTÉM EKOLOGICKÉ STABILITY

STAV	NÁVRH	popis
		lokální biocentrum
		lokální biokoridor
		interakční prvek plošný
		interakční prvek liniový

KULTURNÍ HODNOTY


STAV	NÁVRH	popis
		archeologické naleziště
		nemovitá kulturní památka
		objekt a soubor v památkovém zájmu

DOPRAVNÍ INFRASTRUKTURA

STAV	NÁVRH	popis
		dálnice
		silnice I.třidy
		silnice II.třidy
		silnice III.třidy
		místní komunikace
		účelová komunikace veřejně přístupná (cestní síť v krajině)
		železniční trať celostátní
		zastávka hromadné dopravy
		izochrona dostupnosti

LEGENDA

	hranice řešeného území
	zastavěné území k 1.8.2017
	zastavitelné plochy
	plochy přestavby
	plochy změn v krajině
	územní rezervy
	označení koridoru dopravní a technické infrastruktury

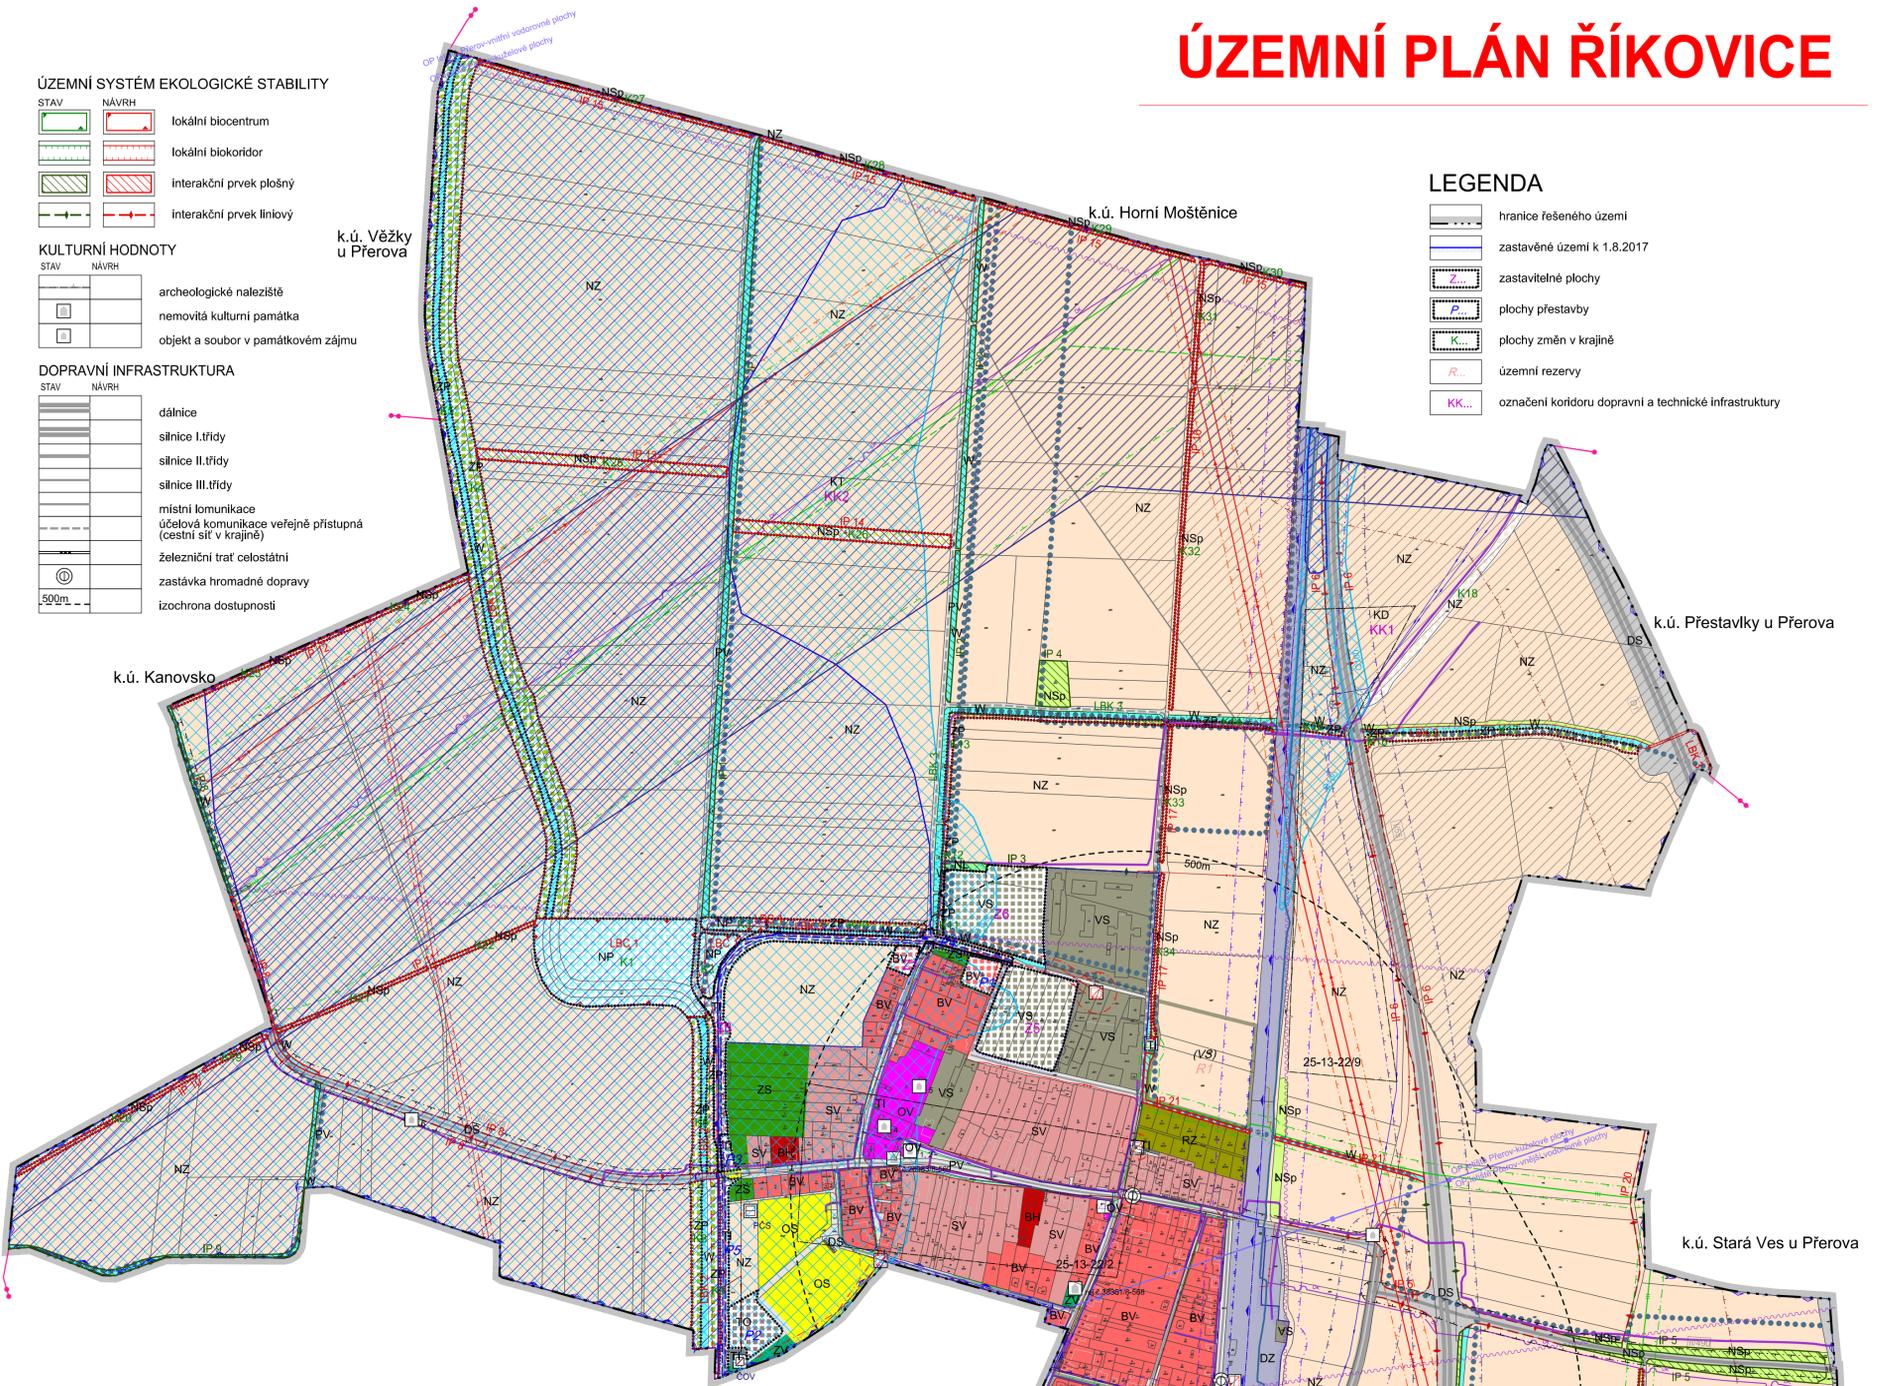

TI - VODNÍ HOSPODÁŘSTVÍ

STAV	NÁVRH	popis
		vodovodní řád skupinového vodovodu
		stoka jednotné kanalizace
		čistírna odpadních vod
		přečerpávací stanice odpadních vod
		CHOPAV - chráněná oblast přirozené akumulace vod
		zranitelná oblast
		OP vodního zdroje II.b - vnější
		OP přír. léčivého zdroje a zdroje min.vod II.st.
		záplavové území - Q100
		aktivní zóna záplavového území
		protipovodňová hráz

TI - ENERGETIKA, SPOJE

STAV	NÁVRH	popis
		venkovní vedení el.sítě VVN 110kV
		venkovní vedení el.sítě VN 22kV
		kabelové vedení el.sítě VN 22kV
		venkovní vedení el.sítě NN
		transformovna
		distribuční trafostanice
		plynovod VVTL
		plynovod VTL
		plynovod STL
		regulační stanice plynu VTL/STL/NTL
		anodová, katodová ochrana
		ostatní veřejná infrastruktura
		radioreleková trasa
		dálkový telekomunikační kabel
		základnová stanice
		místní telekomunikační kabel

TECHNICKÉ LIMITY

STAV	NÁVRH	popis
		ochranné pásmo dálnice
		ochranné pásmo silnice I.třidy
		ochranné pásmo silnice II. a III.třidy
		ochranné pásmo železniční tratě celostátní
		ochranné pásmo leteckého provozu
		ochranné pásmo vedení VVN
		ochranné pásmo vedení VN
		bezpečnostní pásmo plynovodu nebo objektu na síti

JEVY OSTATNÍ

STAV	NÁVRH	popis
		hlavní odvodňovací zařízení
		plocha odvodněná

V řešeném území budou respektovány významné krajinné prvky ze zákona - VKP dle §3 písm.b) zák.č. 114/1992 Sb., v platném znění (lesy, rašeliníště, vodní toky, rybníky, jezera, údolní nivy).

TABULKA ROZVOJOVÝCH PLOCH Z - zastavitelné plochy

číslo plochy a rozdílný způsob využití	popis
Z1 BV	plocha bydlení - venkovské
Z3 BV	plocha bydlení - venkovské
Z5 VS	plocha smíšená výrobní
Z6 VS	plocha smíšená výrobní
Z8 TI	protipovodňová hráz

TABULKA ROZVOJOVÝCH PLOCH P - plochy přestavby

číslo plochy a rozdílný způsob využití	popis
P1 BV	plocha bydlení - venkovské
P2 TO	plocha technického zabezpečení obce
P3 TI	protipovodňová hráz
P4 TI	protipovodňová hráz
P5 TI	protipovodňová hráz

TABULKA ROZVOJOVÝCH PLOCH R - plochy územních rezerv

číslo plochy a rozdílný způsob využití	popis
R1 VS	plocha smíšená výrobní

TABULKA ROZVOJOVÝCH PLOCH K - plochy změn v krajině

číslo plochy a rozdílný způsob využití	popis
K1 NP	lokální biocentrum ÚSES
K2 NP	lokální biocentrum ÚSES
K3 NP	lokální biocentrum ÚSES
K4 ZP	lokální biokoridor ÚSES
K5 ZP	lokální biokoridor ÚSES
K6 ZP	lokální biokoridor ÚSES
K7 ZP	lokální biokoridor ÚSES
K8 ZP	lokální biokoridor ÚSES
K9 ZP	lokální biokoridor ÚSES
K10 ZP	lokální biokoridor ÚSES
K11 ZP	lokální biokoridor ÚSES
K12 ZP	lokální biokoridor ÚSES
K13 ZP	lokální biokoridor ÚSES
K14 ZP	lokální biokoridor ÚSES
K15 ZP	lokální biokoridor ÚSES
K16 ZP	lokální biokoridor ÚSES
K17 ZP	lokální biokoridor ÚSES
K18 NZ	plocha zemědělská
K19 NSp	interakční prvek plošný ÚSES
K20 NSp	interakční prvek plošný ÚSES
K21 NSp	interakční prvek plošný ÚSES
K22 NSp	interakční prvek plošný ÚSES
K23 NSp	interakční prvek plošný ÚSES
K24 NSp	interakční prvek plošný ÚSES
K25 NSp	interakční prvek plošný ÚSES
K26 NSp	interakční prvek plošný ÚSES
K27 NSp	interakční prvek plošný ÚSES
K28 NSp	interakční prvek plošný ÚSES
K29 NSp	interakční prvek plošný ÚSES
K30 NSp	interakční prvek plošný ÚSES
K31 NSp	interakční prvek plošný ÚSES
K32 NSp	interakční prvek plošný ÚSES
K33 NSp	interakční prvek plošný ÚSES
K34 NSp	interakční prvek plošný ÚSES
K35 NSp	interakční prvek plošný ÚSES
K36 ZP	lokální biokoridor ÚSES
K37 NSp	interakční prvek plošný ÚSES
K38 ZP	lokální biokoridor ÚSES

PLOCHY S ROZDÍLNÝM ZPŮSOBEM VYUŽITÍ

PLOCHY STABILIZOVANÉ	PLOCHY ZMĚN	PLOCHY ÚZEMNÍCH REZERV	popis
			Plochy bydlení - v bytových domech
			Plochy bydlení - v rodinných domech - venkovské
			Plochy rekreace - zahradkové osady
			Plochy občanského vybavení - veřejná infrastruktura
			Plochy občanského vybavení - tělovýchovná a sportovní zařízení
			Plochy občanského vybavení - hřištiny
			Plochy smíšené obytné - venkovské
			Plochy dopravní infrastruktury - silniční
			Plochy dopravní infrastruktury - železniční
			Plochy technické infrastruktury - inženýrské sítě
			Plochy technické infrastruktury - plochy pro stavbu a zařízení pro nakládání s odpady
			Plochy smíšené výrobní
			Plochy veřejných prostranství
			Plochy veřejných prostranství - veřejná zeleň
			Plochy zelené - soukromá a vyzrazená
			Plochy zelené - přírodního charakteru
			Plochy vodní a vodohospodářské
			Plochy zemědělské
			Plochy lesní
			Plochy přírodní
			Plochy smíšené nezastavěného území - přírodní

KORIDORY DOPRAVNÍ A TECHNICKÉ INFRASTRUKTURY

NÁVRH	popis
	Koridor dopravní infrastruktury - silniční
	Koridor technické infrastruktury



Řešené území je územím s archeologickými nálezy a při stavební činnosti na tomto území musí být splněny povinnosti stanovené zákonem č.20/1987 Sb., o státní památkové péči, ve znění pozdějších předpisů (§22 a následující).

V řešeném území se nacházejí tato archeologická naleziště:
25-13-22/2 - středověké a novověké jádro obce Říkovice, v obci 25-13-22/9 - Za dráhou, na SV okraji obce, mezi železnicí Říkovice - Horní Moštěnice

25-13-22/1 - Záhumenky, u Říkovské silnice - cihelna "Vápenky"
Nemovitě kulturní památky:
rej.č.38361 / 8-568 socha sv.Jana Nepomuckého
rej.č.26983 / 8-569 park, z toho jen zahradní rondel

Památky místního významu:

- 1 - kostel Sv. Anny
- 2 - kamenný kříž před kostelem (r.1885)
- 3 - kamenný kříž u hl.silnice do H.Moštěnice (r.1850)
- 4 - zámek
- 5 - památník 1.světové války v zámeckém parku ČEVH CZE 7109-22012
- 6 - kamenný kříž u silnice do Vikoše (r.1894)
- 7 - kamenný kříž na hřbitově (r.1876)

Celé správní území je zájmovým územím Ministerstva obrany z hlediska povolování výjmenovaných druhů staveb.

OBJEDNATEL	OBEC ŘÍKOVICE	PORÝZOVATEL	MAGISTRÁT MĚSTA PŘEROVA
ZAKÁZKOVÉ ČÍSLO	P 7-17	ODPOVĚDNÝ PROJEKTANT	ING. ARCH. MILAN KROUMAN
ÚZEMNÍ PLÁN ŘÍKOVICE		ÚZEMNÍ PLÁN - ODŮVODNĚNÍ	
OBSAH	KOORDINAČNÍ VÝKRES	MĚRÍTKO	1 : 5 000
		DATUM	10/2020
		V.Č.	II.01

AKTÉ KROMĚŘÍŽ
KOLÁŘOVA 629
688 00381 183894
projekt s.r.o.